

RECUPERACIÓN CANTERO AV. SABATINI ENTRE AV. FRANCIA Y OV. LAGOS > PRIMERAS INTERVENCIONES REALIZADAS

Estado previo - El cantero central de AV. Sabatini entre Ov. Lagos y Av. Francia presentaba acumulación de montículos de tierra y arrojó de basura



RECUPERACIÓN CANTERO AV. SABATINI ENTRE AV. FRANCIA Y OV. LAGOS > PRIMERAS INTERVENCIONES REALIZADAS




Estado posterior a la limpieza - Retiro completo de montículos de tierra y basura




RECUPERACIÓN CANTERO AV. SABATINI ENTRE AV. FRANCIA Y OV. LAGOS > DISEÑO PARTICIPATIVO

Reconversión Urbana Av. Sabatini >> Diseño Participativo

REFERENCIAS GRÁFICAS:

-  Bicisendas
-  Mobiliario Urbano
-  Murales sobre paredones

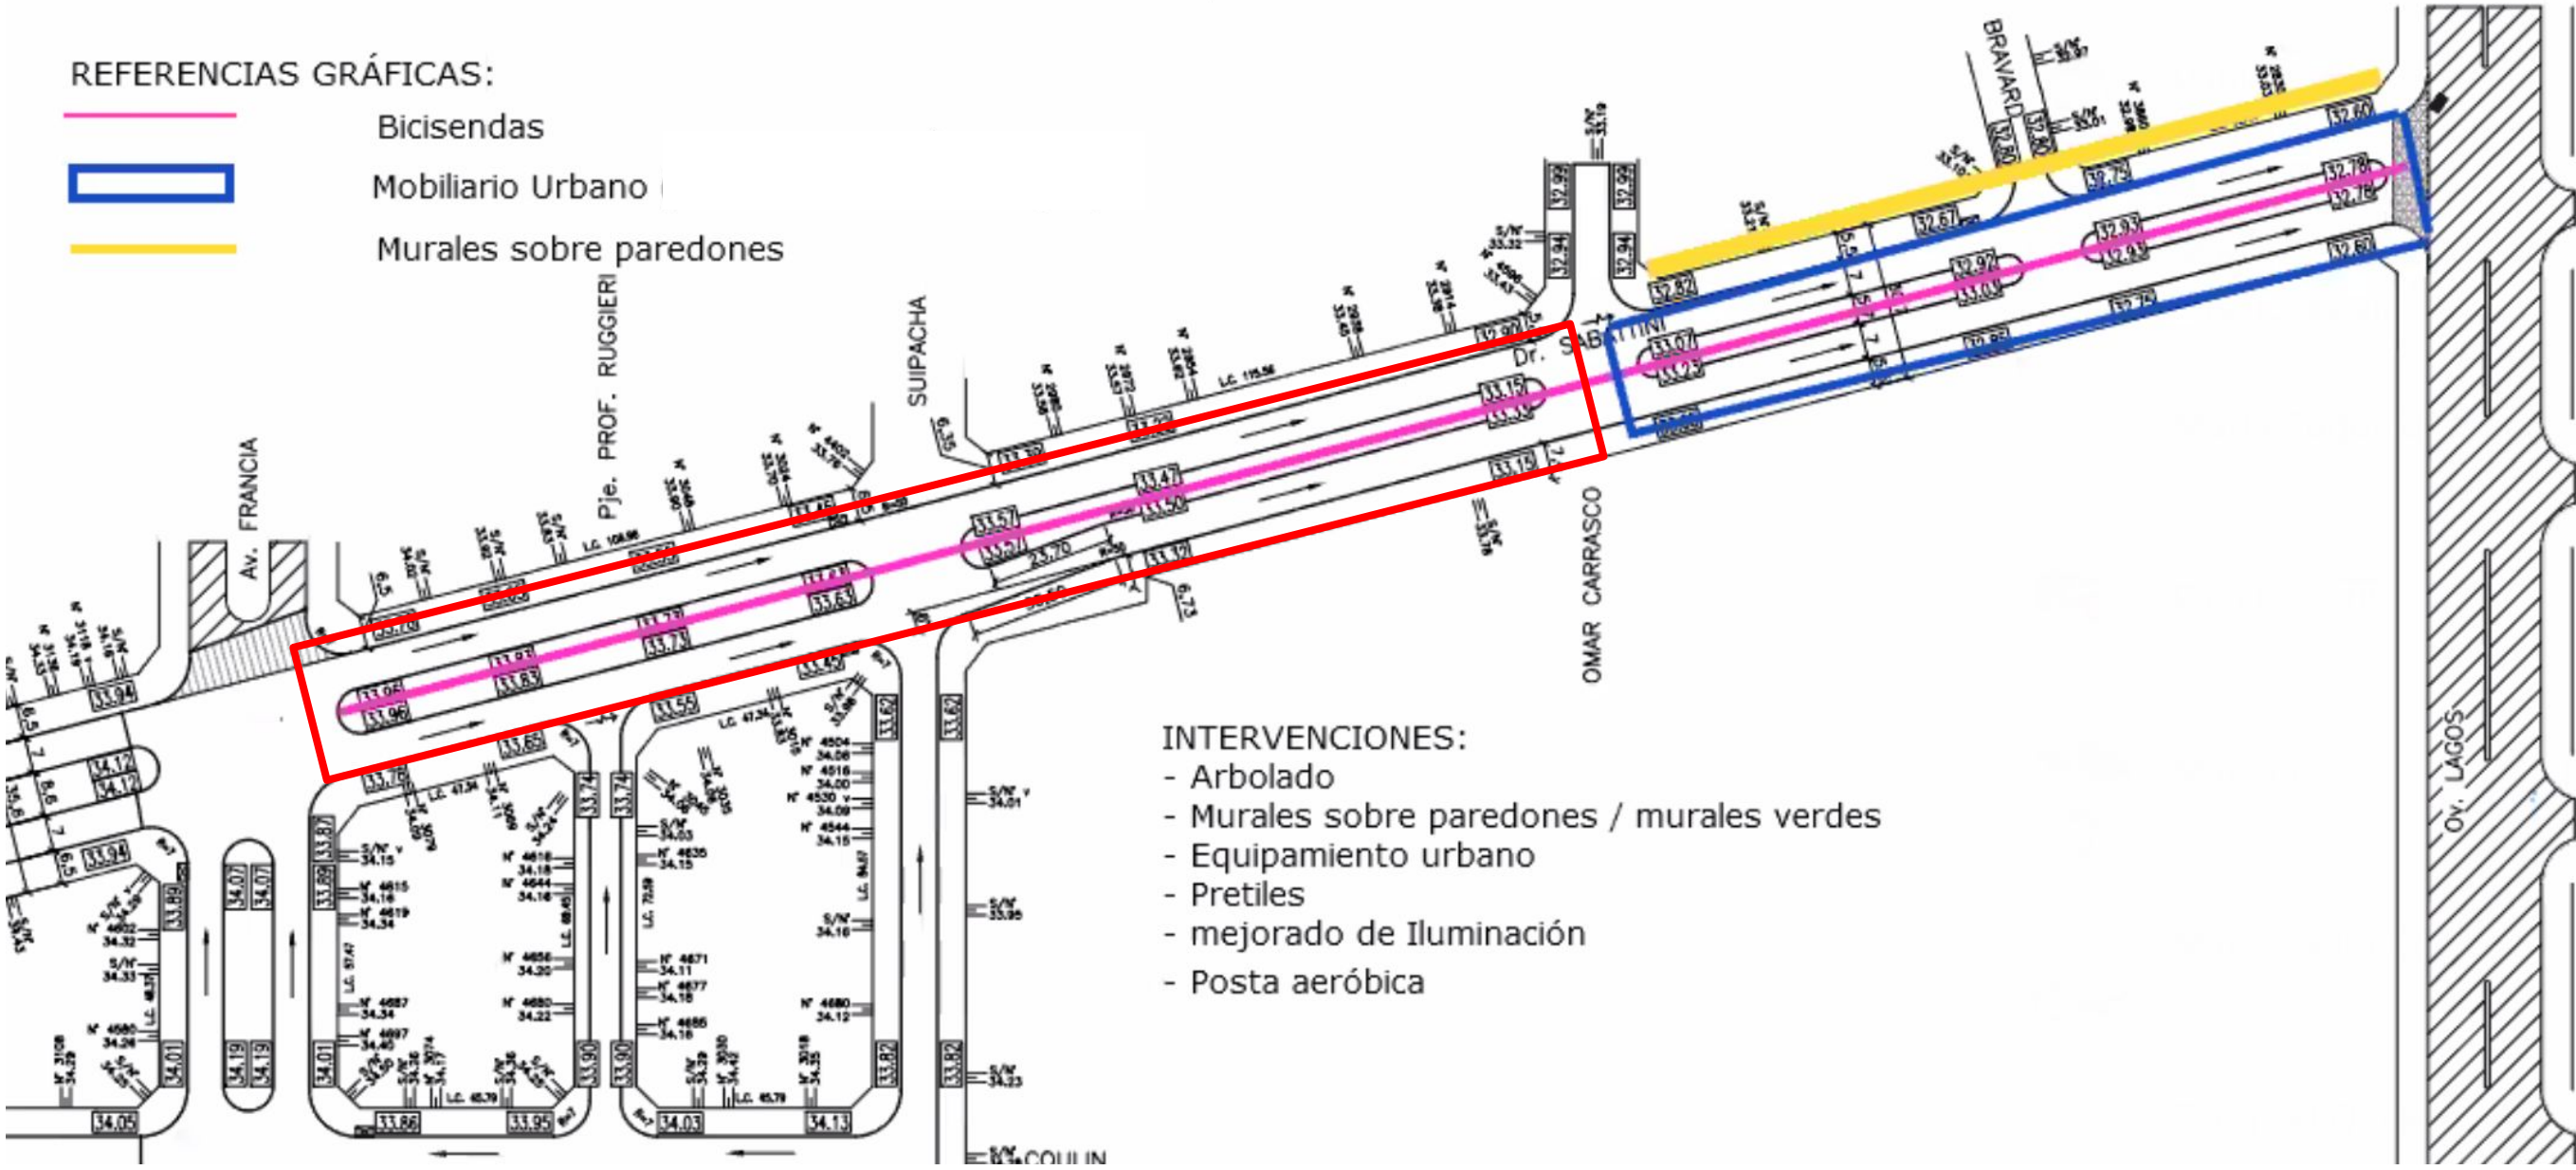

- INTERVENCIONES:
- Arbolado
 - Murales sobre paredones / murales verdes
 - Equipamiento urbano
 - Pretiles
 - mejorado de Iluminación
 - Posta aeróbica

Preocupaciones planteadas:

- Poca iluminación en el sector
- Falta de equipamiento
- Generación de basurales y puntos de arroj de residuos
-

Propuestas de vecinos:

- Incorporación de arbolado
- Incorporación de equipamiento urbano
- Mejora en iluminación sector
- Ejecución de bicisenda de conexión de las pre- existntes en Av. Ov. Lagos y Av. Francia


RECUPERACIÓN CANTERO AV. SABATINI ENTRE AV. FRANCIA Y OV. LAGOS > ESTADO ACTUAL

Análisis de situación.

En el tramo comprendido entre Av. Francia y Av. Ov. Lagos se registran dos sectores de tejido urbano.

Sector 1 > Av. Francia - Carrasco

Sector 2 > Carrasco- Av. Ov. lagos

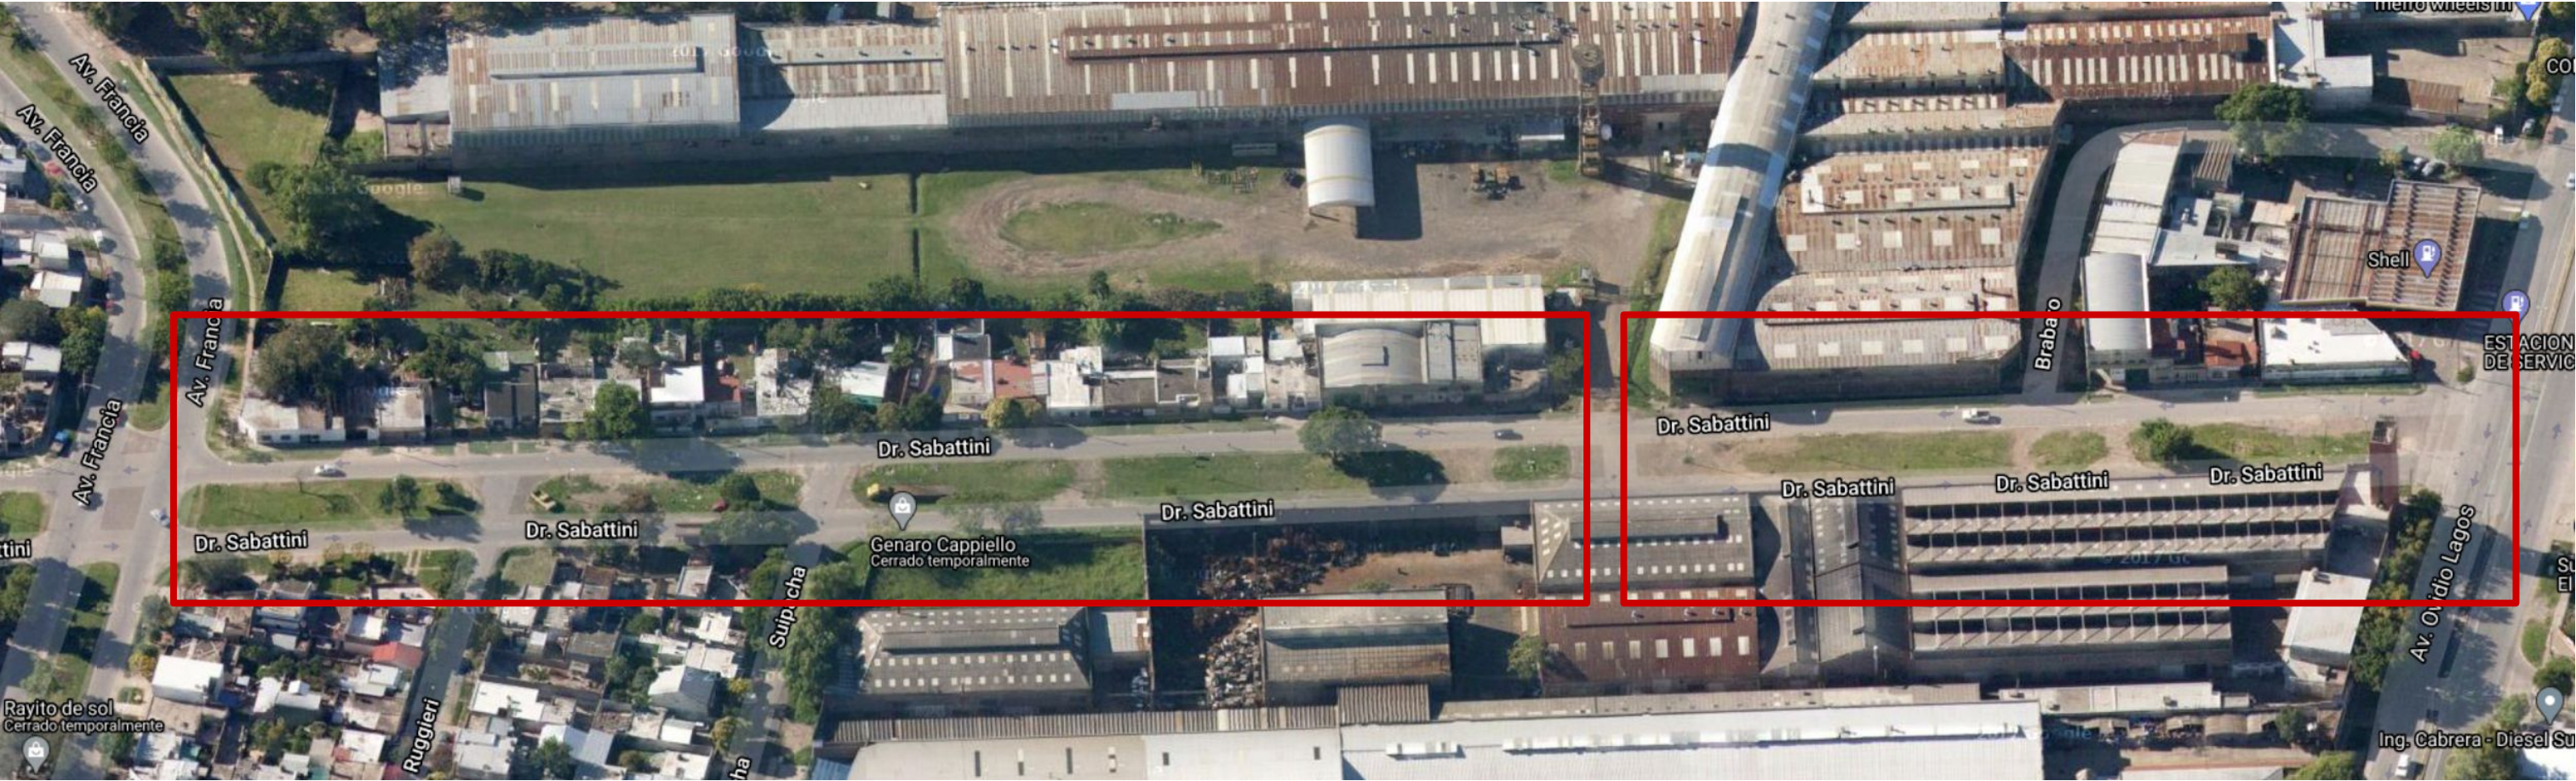


Sector 1.
Sector caracterizado por la presencia de tejido residencial frentista en ambas manos de la calle.
Cantero central con presencia de árboles de mediano y gran porte

Sector 2
Sector caracterizado por la presencia de depósitos frentistas.
Cantero central ancho de 5m con poca presencia de arbolado
Transito pesado

> SUPERPOSICIÓN CANTERO ACTUAL Y CANTERO CON PND - CARACTERIZACIÓN DE SECTORES





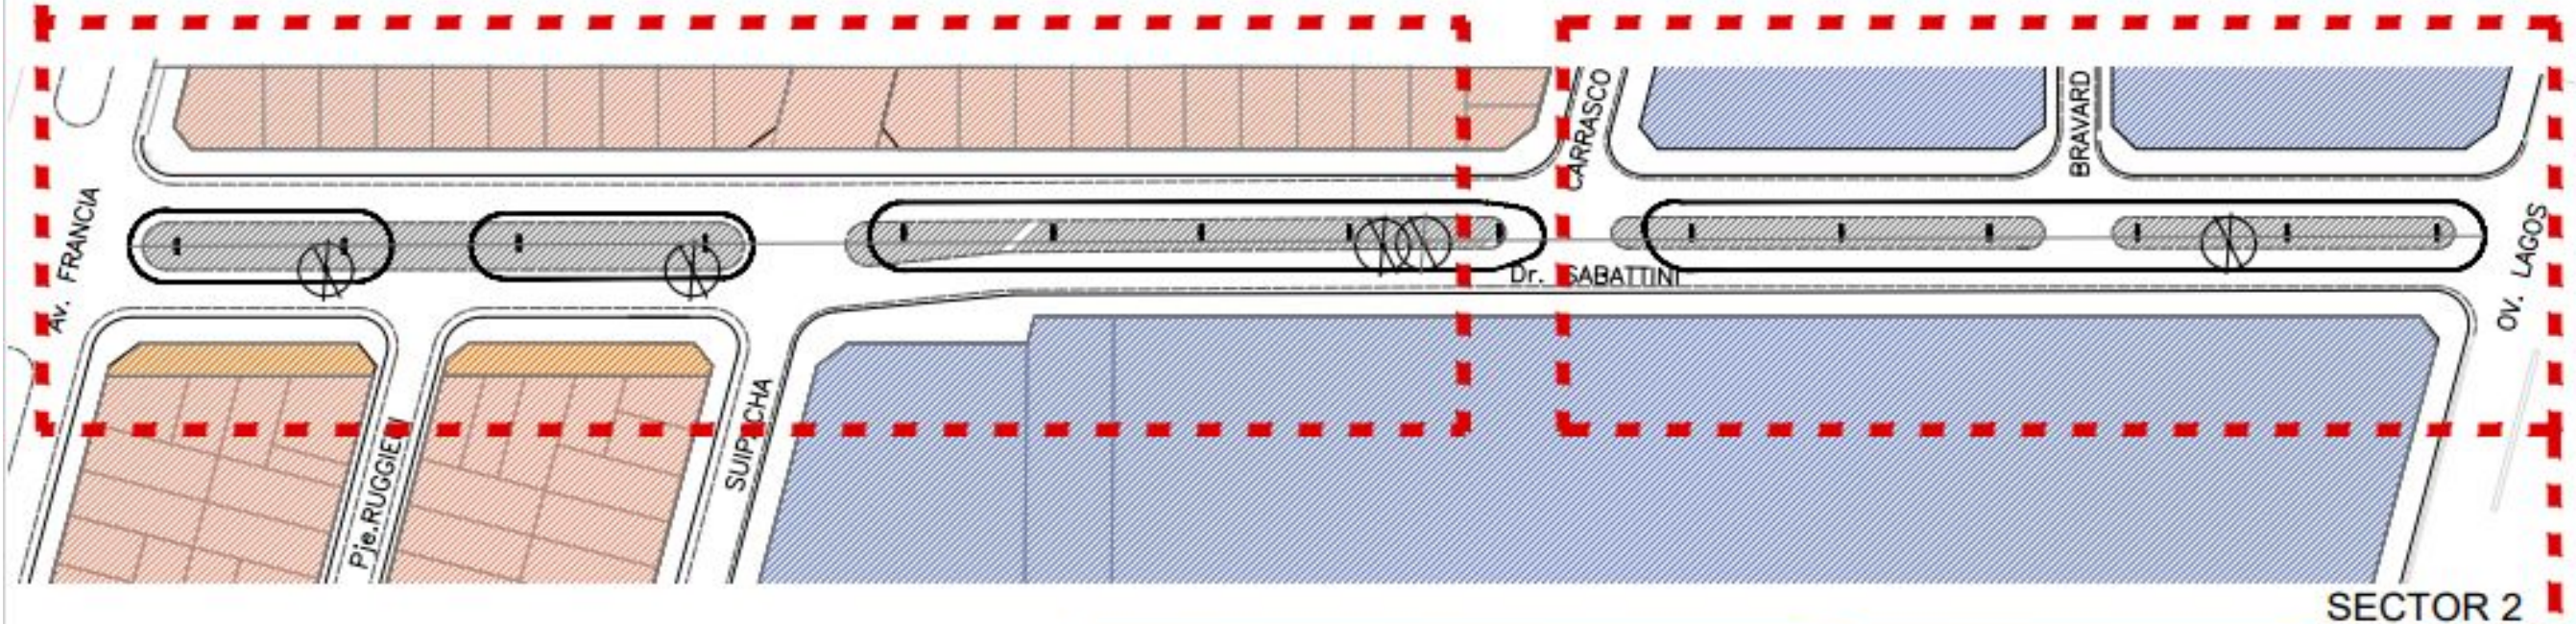

SECTOR 1




SECTOR 2

REFERENCIAS


-  CANTERO SEGUN PLANO PND
-  USOS DEPOSITOS EXISTENTE
-  TERRENOS MUNICIPALES CON IREGULARIDADES
-  USO RESIDENCIAL EXISTENTE



> COMPARATIVO PERFIL CANTERO ACTUAL Y PERFIL DEFINITIVO PROPUESTO

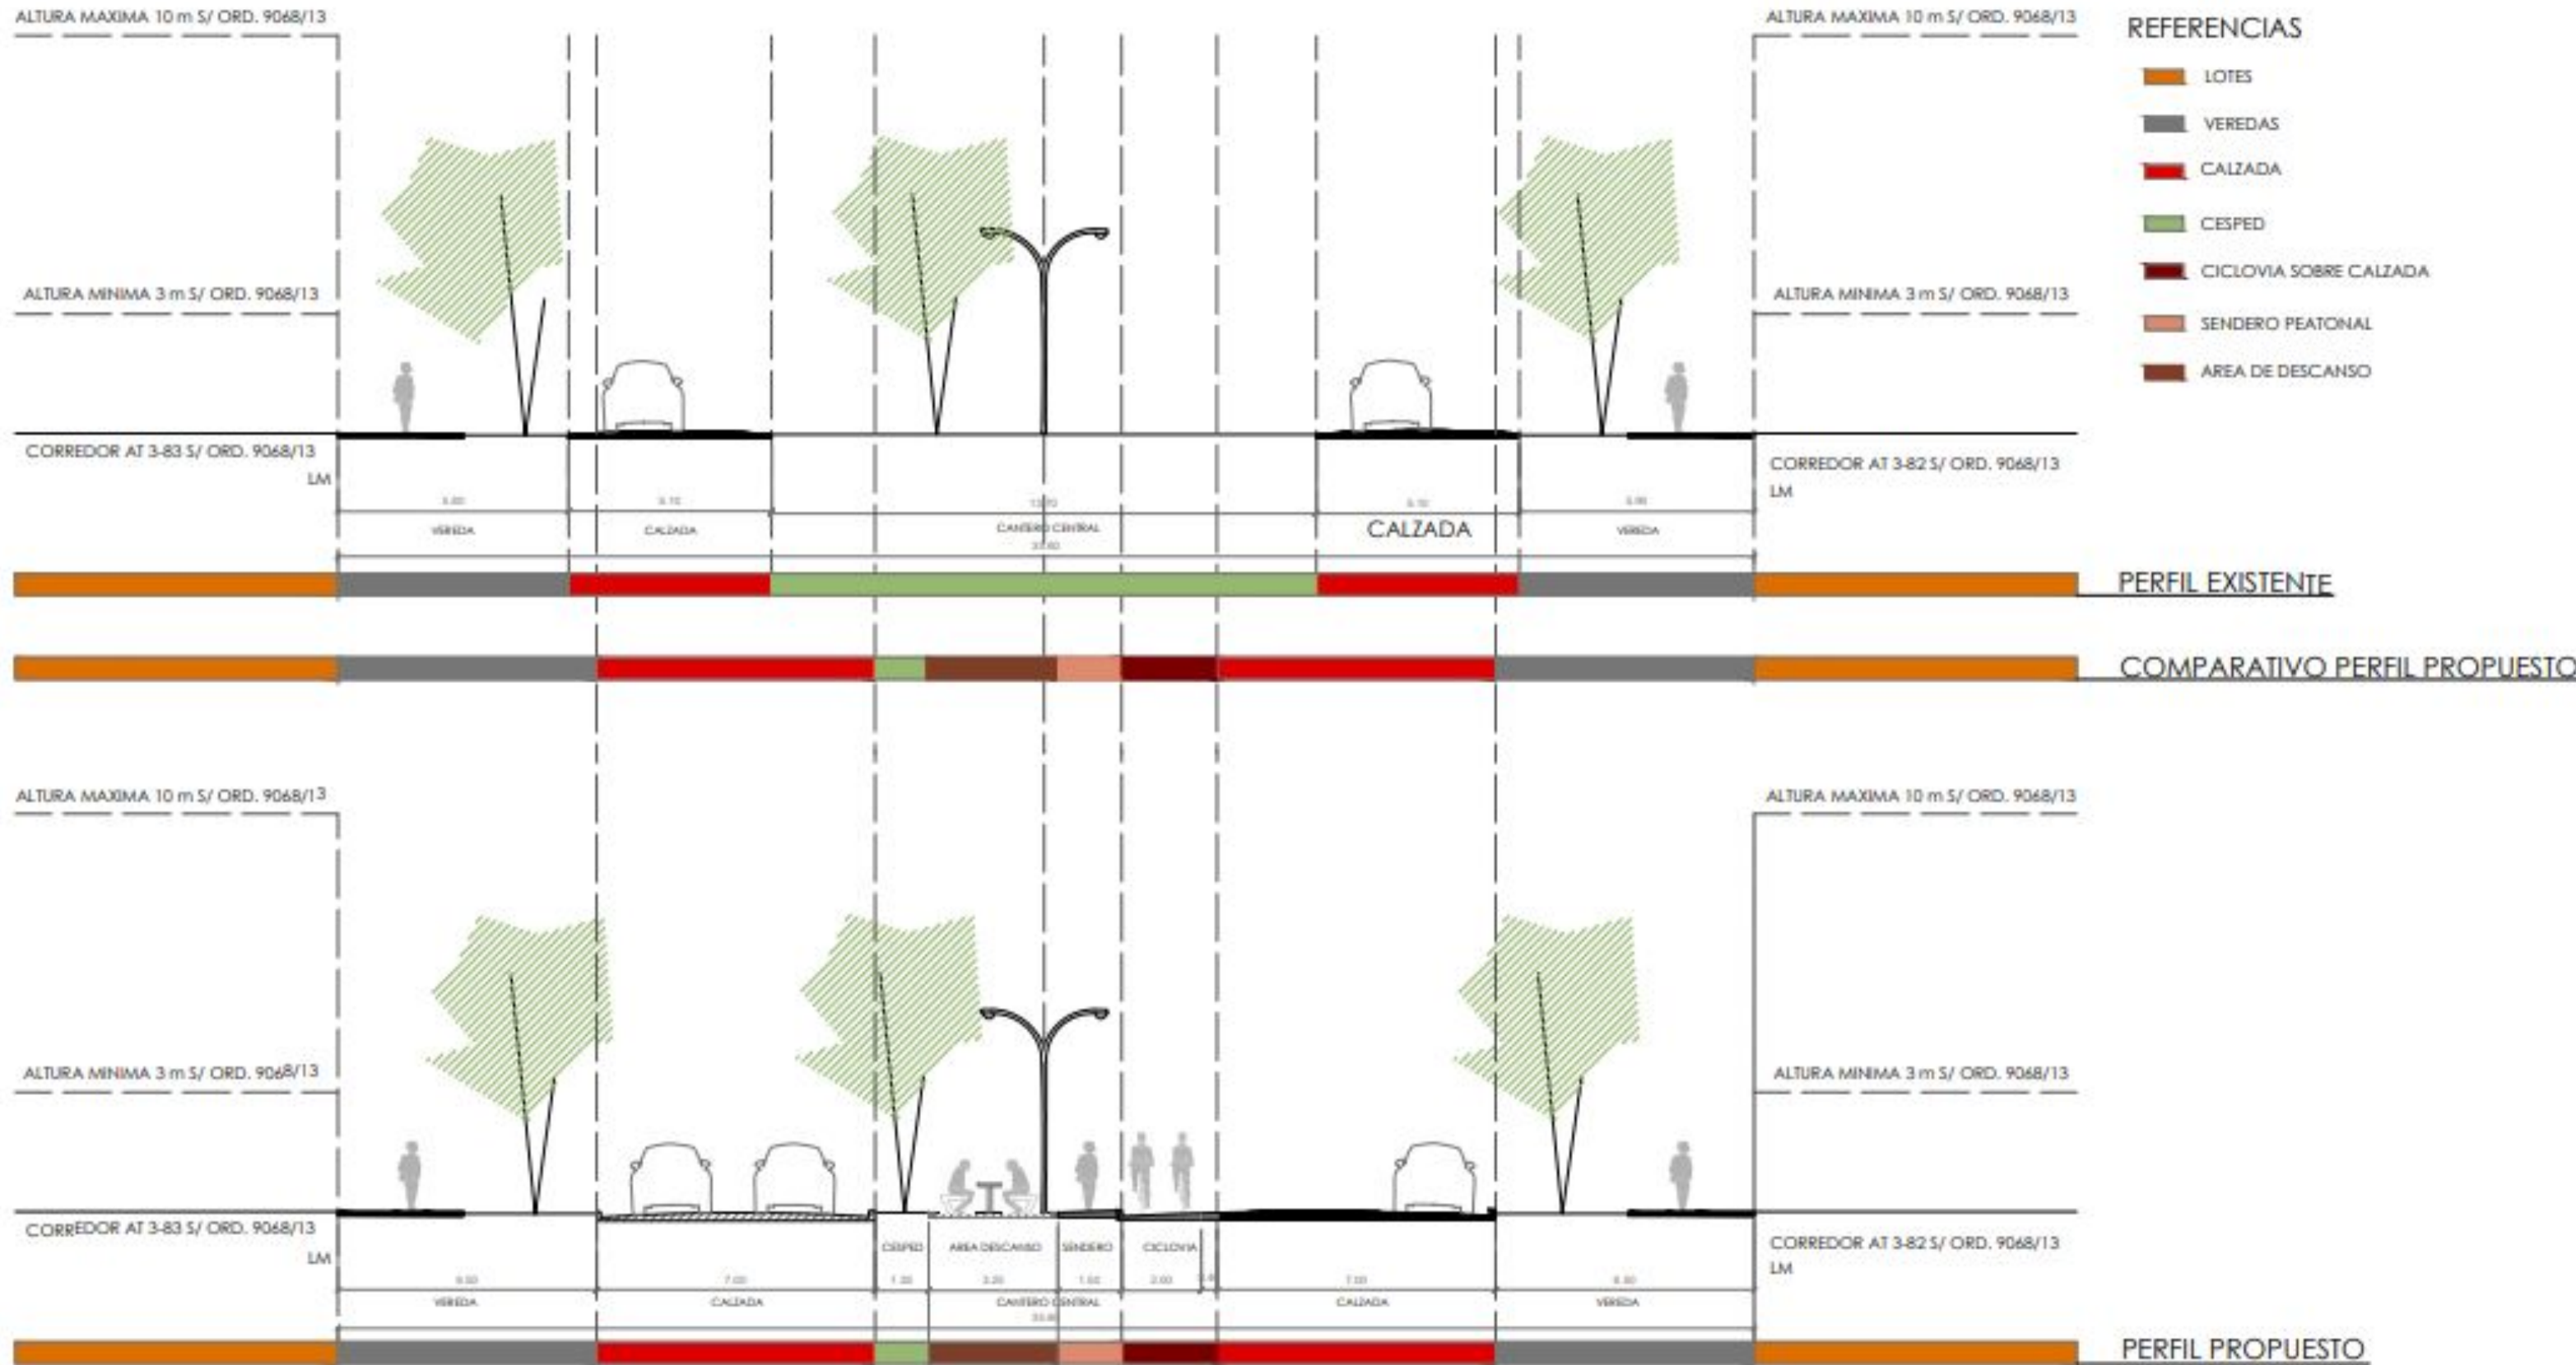

> PROPUESTA PERFIL FINAL + PERFIL ACTUAL + INTERVENCIONES A CORTO Y MEDIANO PLAZO

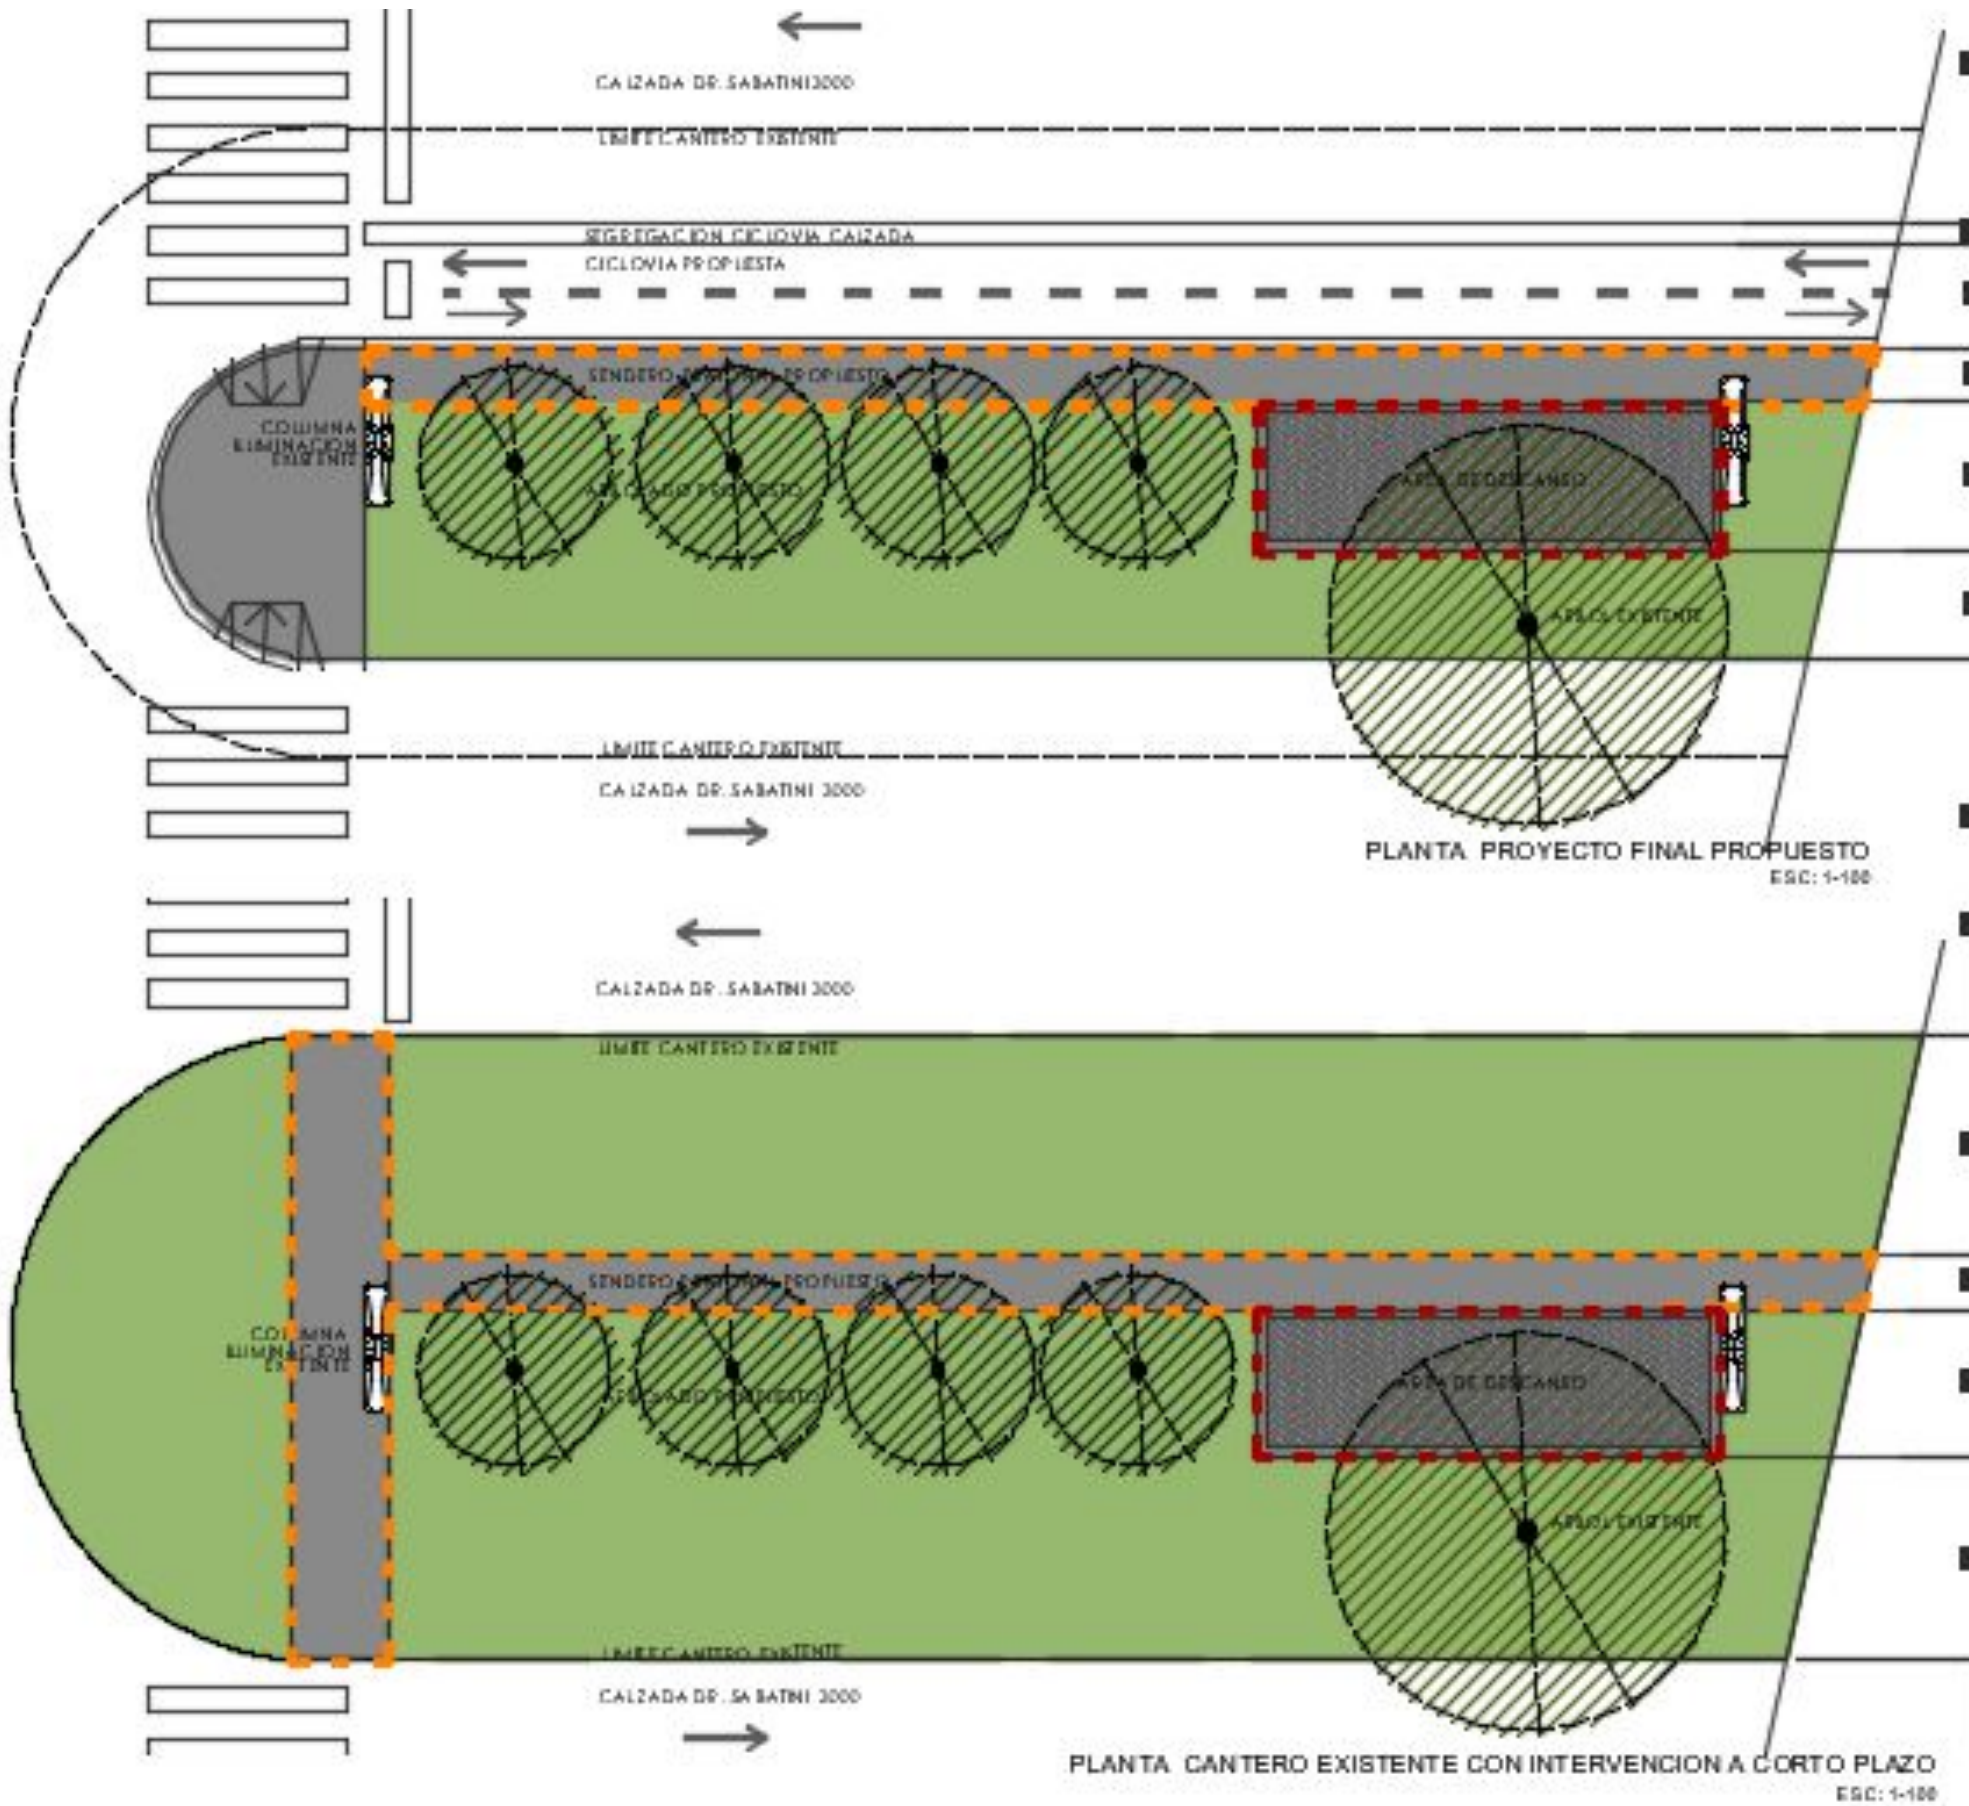

REFERENCIAS

- - - - - INTERVENCIÓN CORTO
AREAS DE DESCANSO BAJO ARBOLADO EXISTENTE
- - - - - INTERVENCIÓN MEDIANO PLAZO
SENDERO PEATONAL

MOBILIARIO DISPONIBLE PARA COLOCAR EN AREAS DE DESCANSO

